


rear view



side view

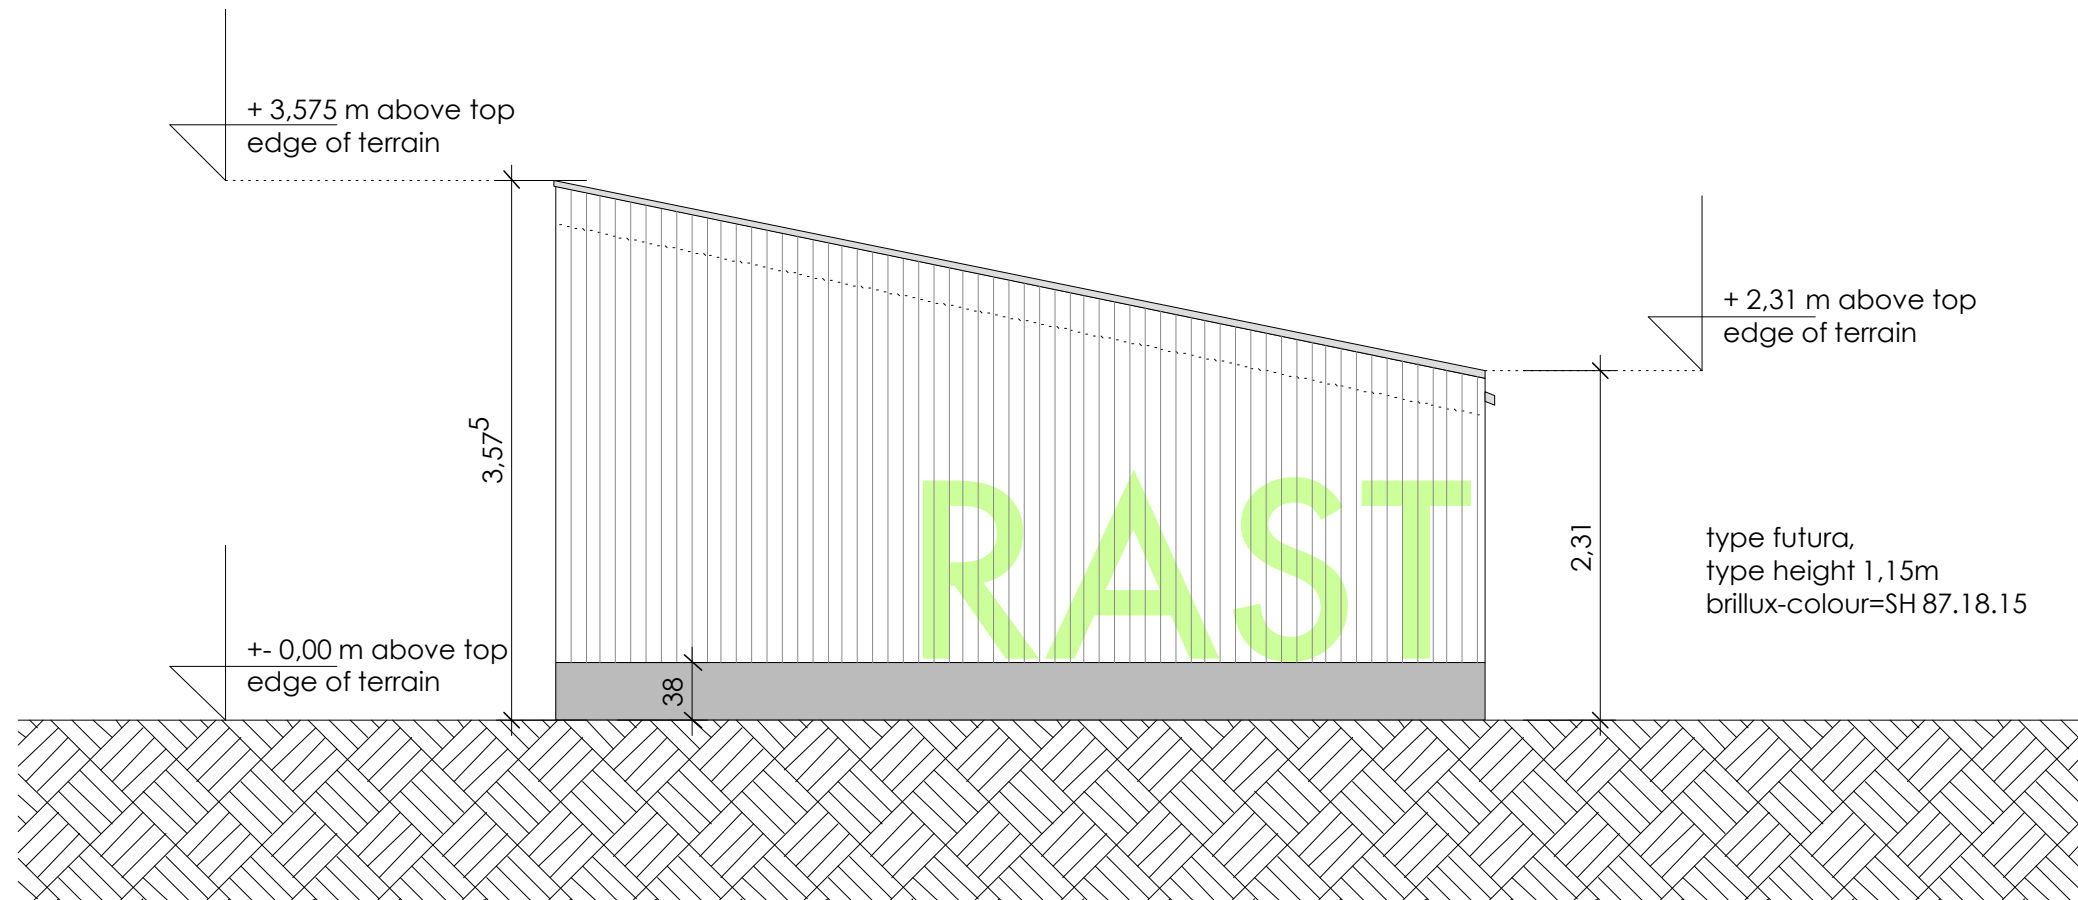

service-stations for bike- and watertourism within the framework of INTERREG IVB project

building project

BIS Bremerhavener Gesellschaft für Investitionsförderung und Stadtentwicklung mbH
Bremerhaven Touristik
H.-H.-Meier-Straße 6, 27568 Bremerhaven

client

side and rearview m 1:50

content of plan

grube+grube architekten bda
bürgermeister-smidt-straße 88 27568 bremerhaven t 0471-24312
f 0471- 48362377 buero@grube-architekten.de www.grube-architekten.de

creator

10.10.2012

plan-nr. a.6

date