

service-stations for bike- and watertourism within the framework of INTERREG IV B project

building project

BIS Bremerhavener Gesellschaft für Investitionsförderung und Stadtentwicklung mbH
 Bremerhaven Touristik
 H.-H.-Meier-Straße 6, 27568 Bremerhaven

client

detail s4

m 1:5

content of plan


grube+grube architekten bda
 bürgermeister-smidt-straße 88 27568 bremerhaven t 0471-24312
 f 0471-48362377 buero@grube-architekten.de www.grube-architekten.de

creator

10.10.2012

plan-nr. a.11

date

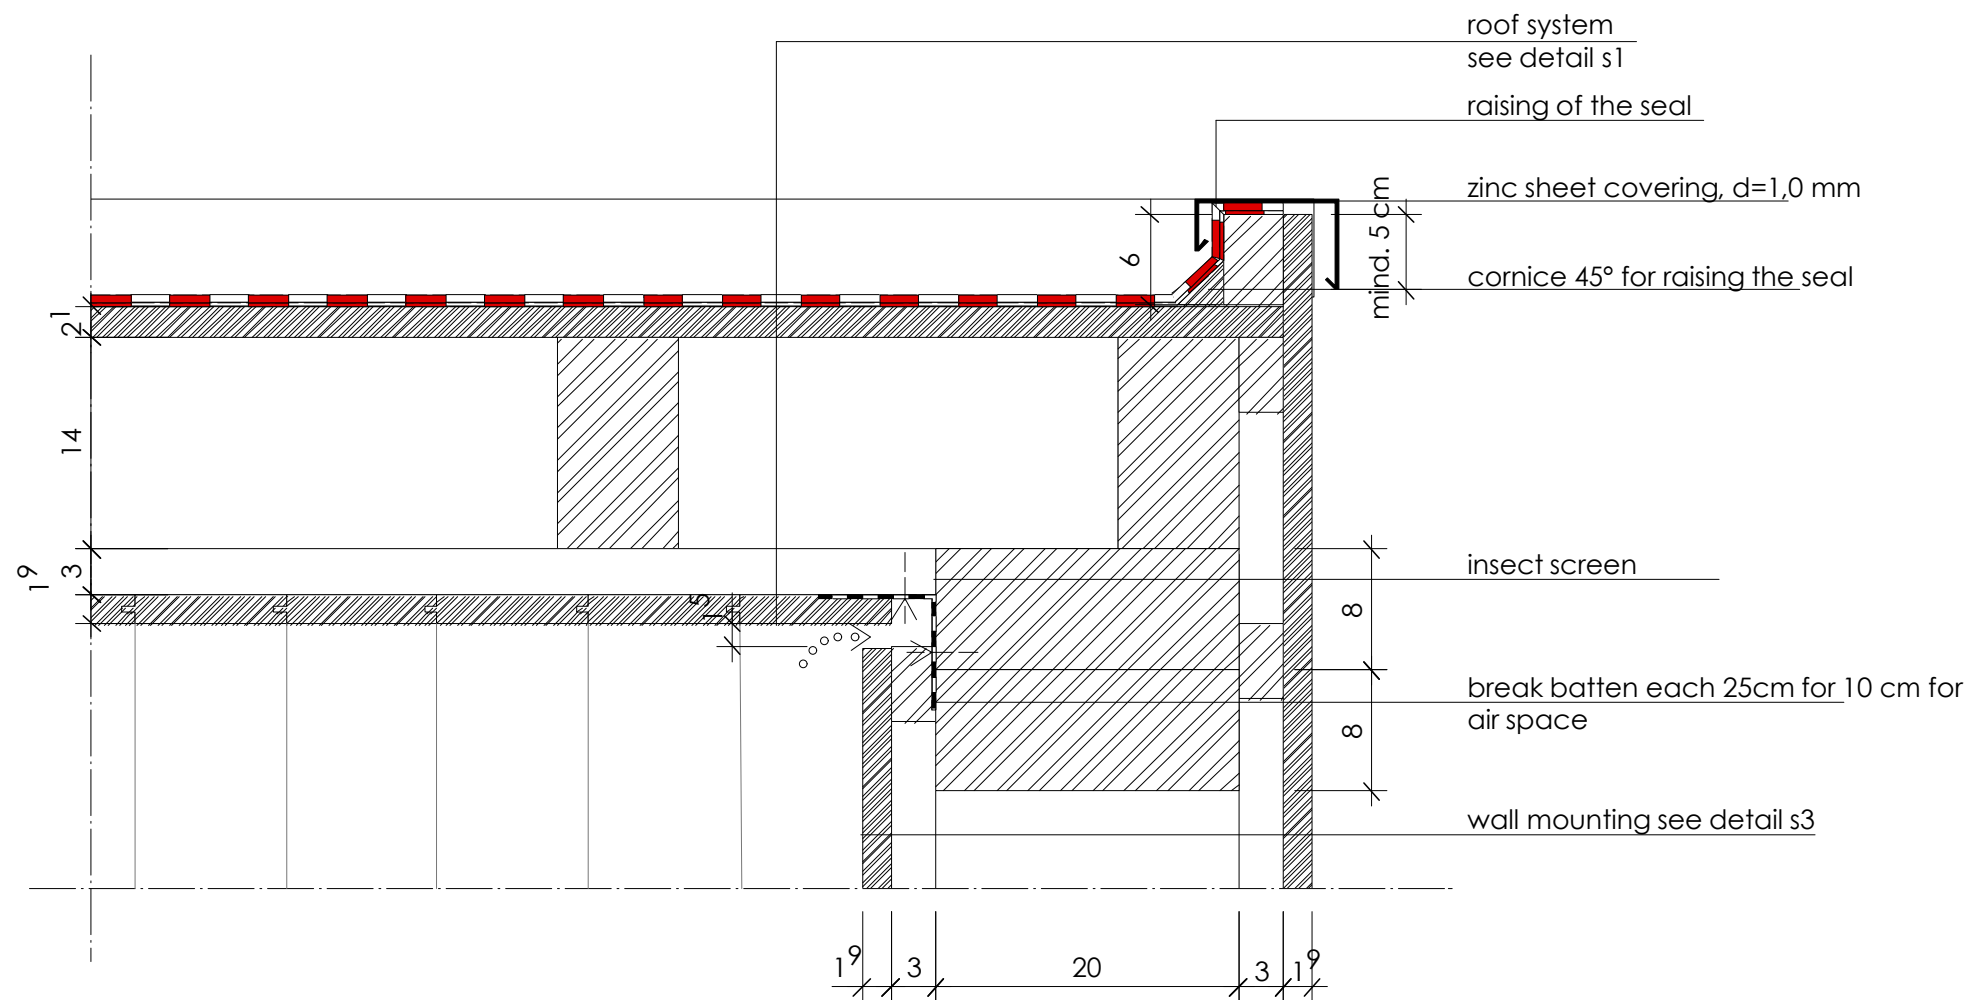

detail s4 gable end